エアコン（室内機）設置箇所図

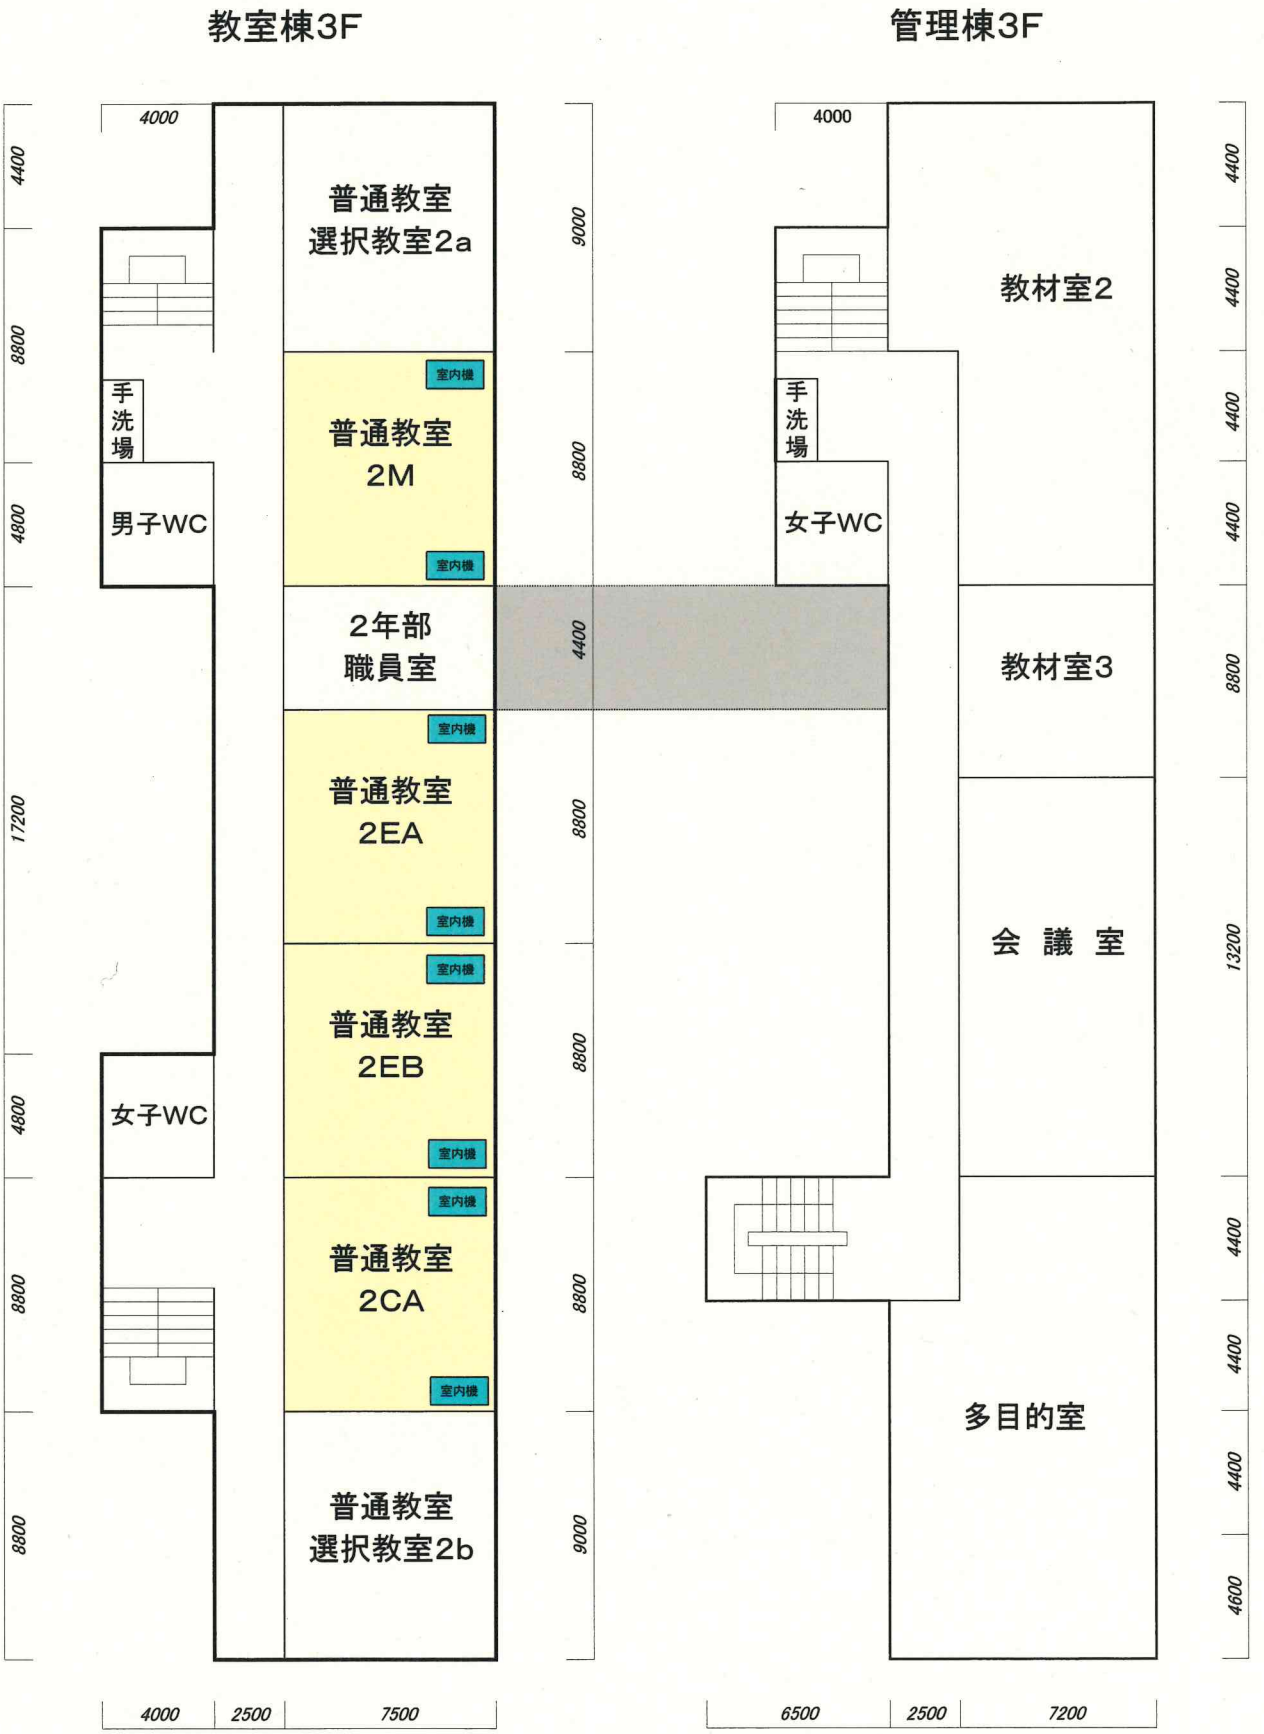

エアコン（室内機）設置箇所図

教室棟4F

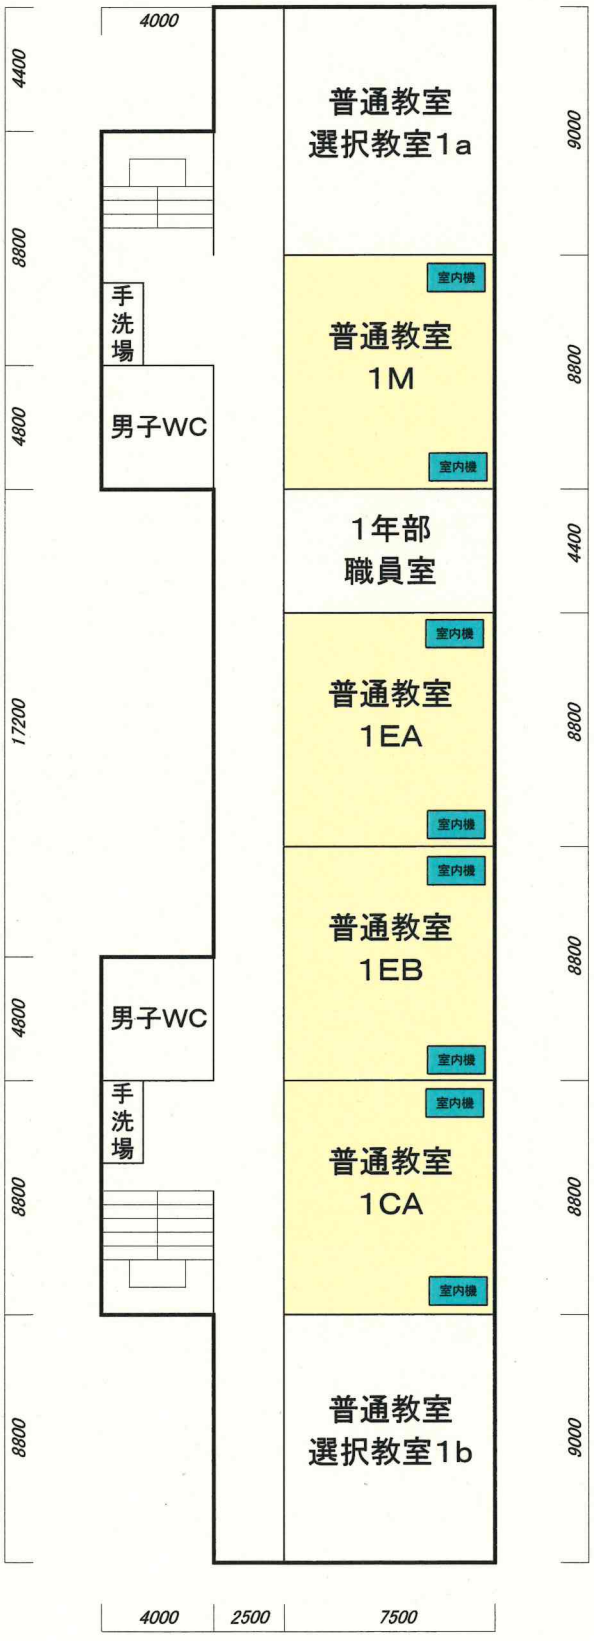

管理棟4F

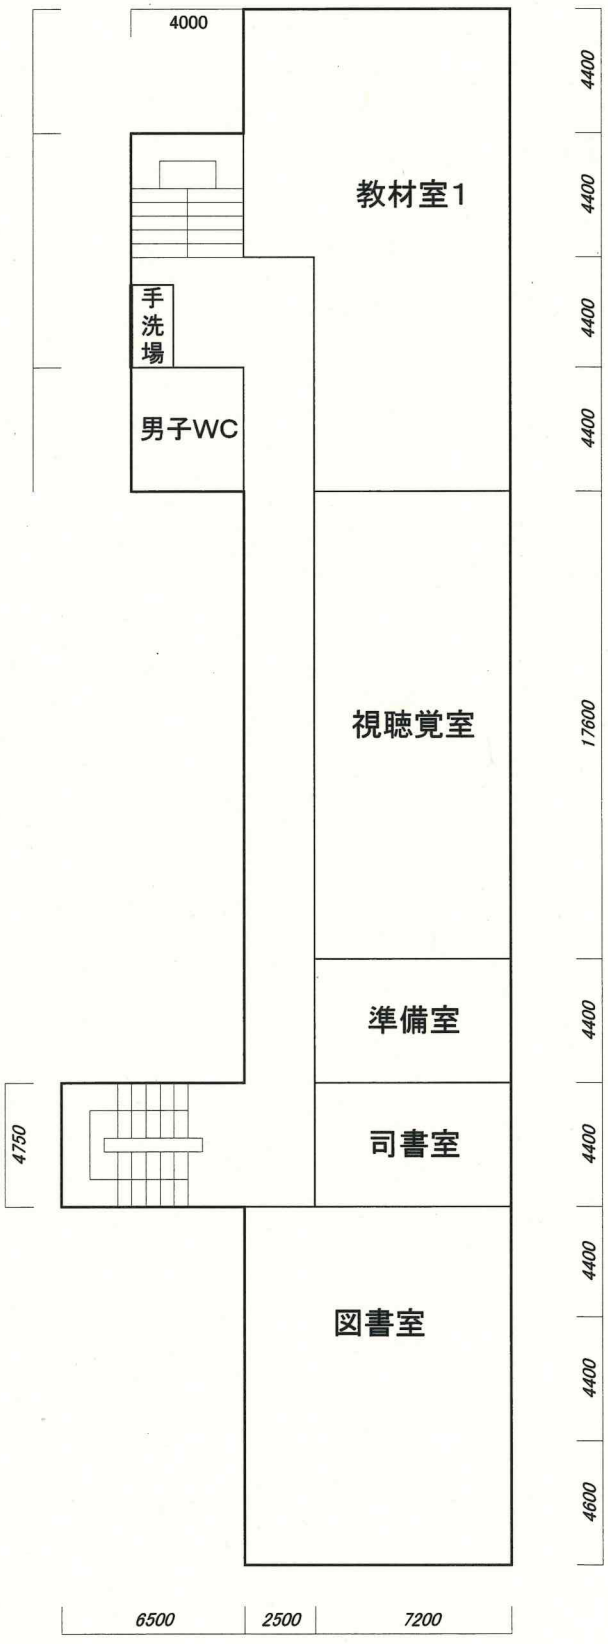

エアコン（室外機）設置箇所図